


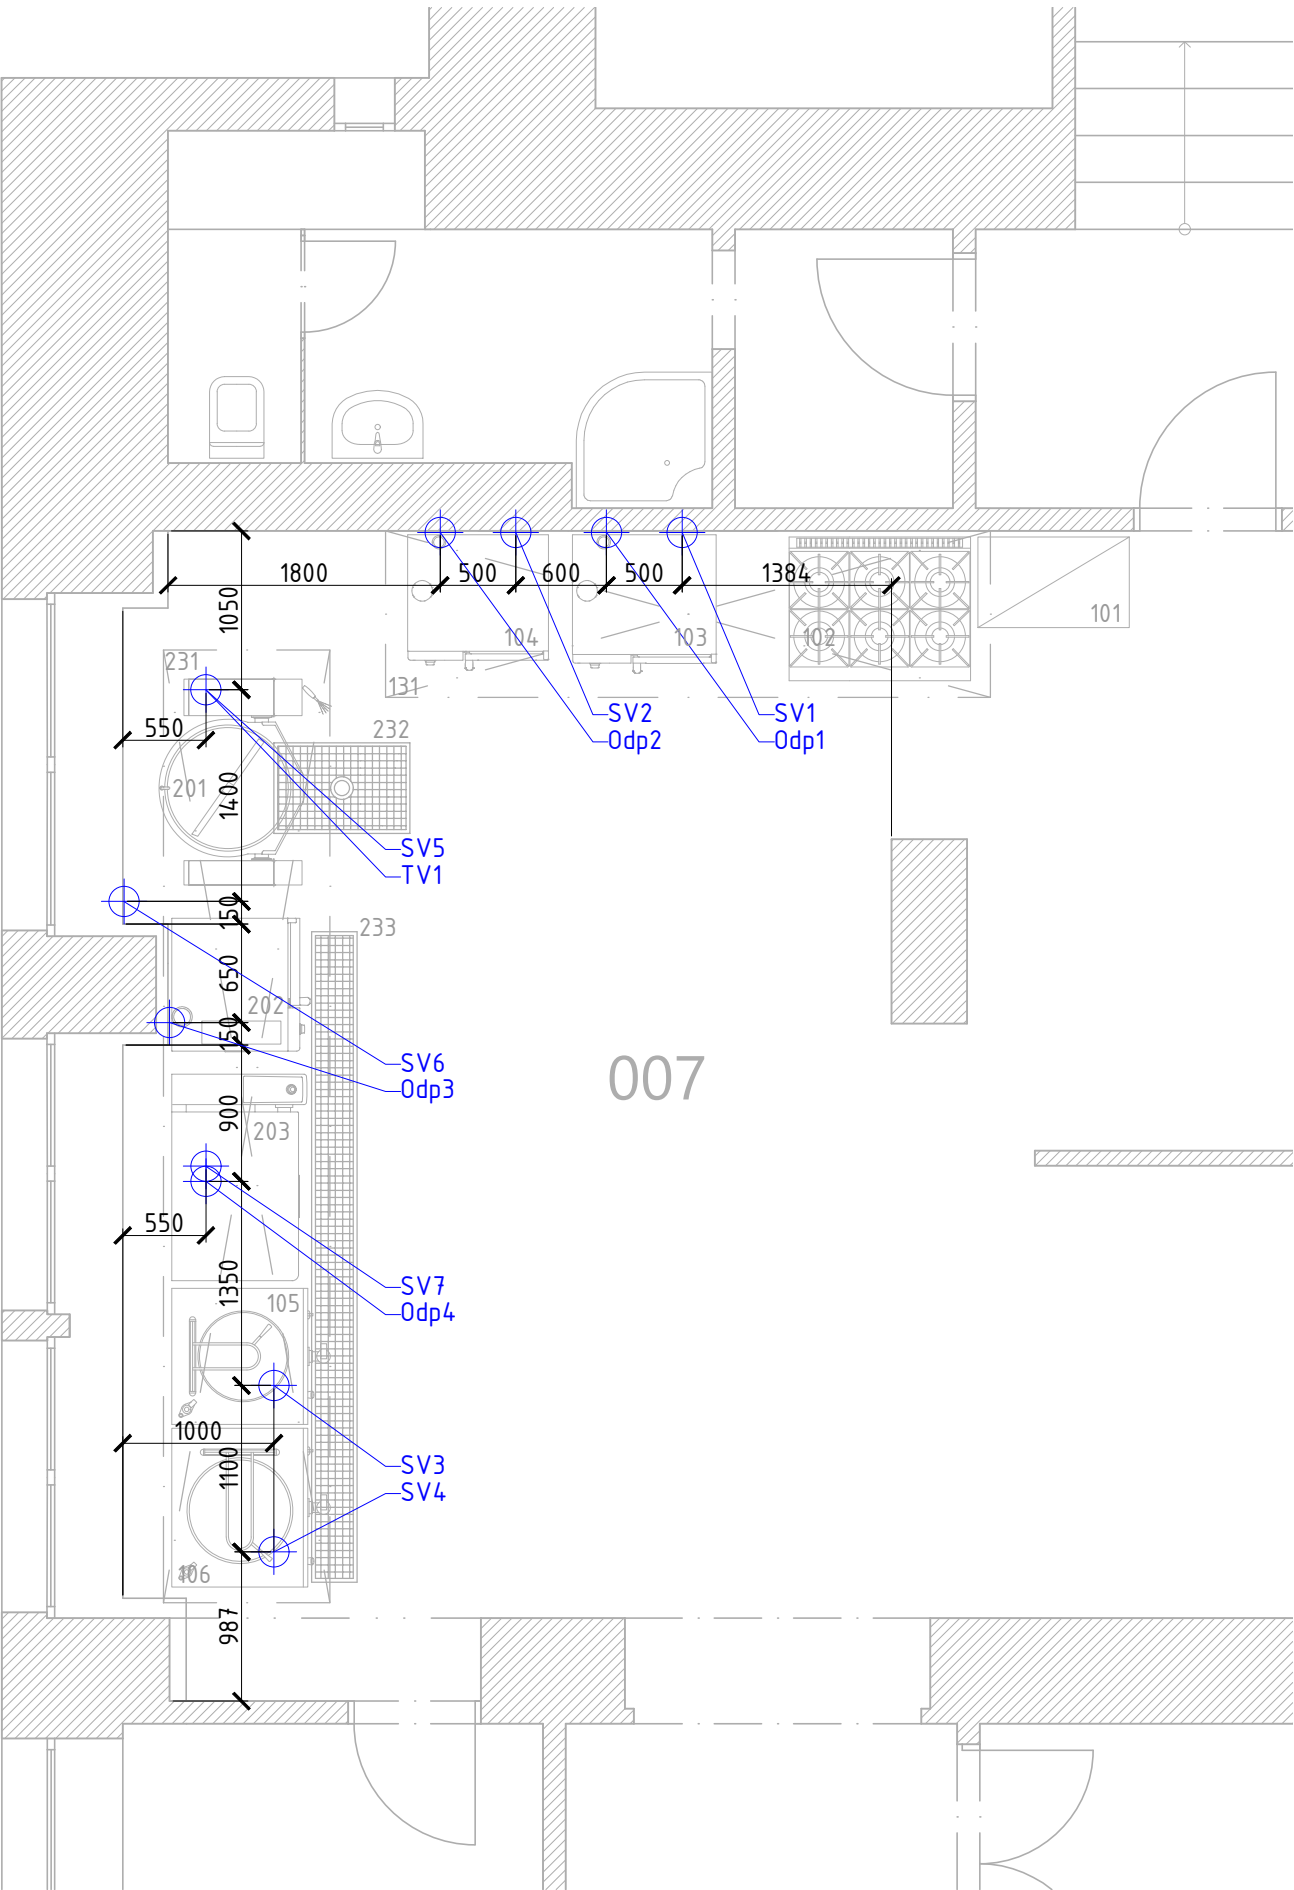

VODA, ODPAD:

P.č.:	Zařízení:	Studená voda:	Teplá voda:	Odpad:
103	Konvektomat el., 10xGN11	SV1 - roh.v. 3/4", v = 650 mm		Odp1 - DN50, v = 300 mm
104	Konvektomat el., 10xGN11	SV2 - roh.v. 3/4", v = 650 mm		Odp2 - DN50, v = 300 mm
105	Varný kotel el. 100l	SV3 - roh.v. 3/4", v = 50 mm		
106	Varný kotel el. 150l	SV4 - roh.v. 3/4", v = 50 mm		
201	Míchací kotel el., 200l	SV5 - roh.v. 1/2", v = 50 mm	TV1 - roh.v. 1/2", v = 50 mm	
202	Konvektomat el., 20xGN11	SV6 - roh.v. 3/4", v = 650 mm		Odp3 - DN50, z podlahy
203	Multifunkční pánev el., 150l	SV7 - roh.v. 3/4", v = 300 mm		Odp4 - DN50, v = 300 mm

Pozn.: Všechny značky jsou kótovány od úrovně čisté podlahy.
Dokumentace neřeší svod kondenzátu z odsavačů par.

PLYN:

P.č.:	Zařízení:	Plyn:	Příkon: (kW)
102	Sporák plynový, 6 hořáků	stávající připojení	60

LEGENDA ZAŘÍZENÍ:

- TEPELNÁ ÚPRAVA
- 101 - Regál policový - stávající
 - 102 - Sporák plynový, 6 hořáků - stávající
 - 103 - Konvektomat elektrický, 10xGN11 - stávající
 - 104 - Konvektomat elektrický, 10xGN11 - stávající
 - 105 - Varný kotel elektrický, 100l - stávající
 - 106 - Varný kotel elektrický, 150l - stávající
 - 131 - Podstropní odsavač par - dodávka VZT
 - 201 - Míchací kotel elektrický, 200l
 - 202 - Konvektomat elektrický, 20xGN11
 - 203 - Multifunkční pánev elektrická, 150l
 - 231 - Podstropní odsavač par - dodávka VZT
 - 232 - Podlahový žlab - dodávka stavby
 - 233 - Podlahová vpust - dodávka stavby

vypracoval		Ing. Václav Nevřiva	ProKitchen Minská 3104/34, 616 00 Brno	číslo paré	
		projekce@prokitchen.cz www.prokitchen.cz			
Modernizace a navýšení kapacity při ZŠ Bučovice					
název stavby		Základní škola Bučovice, příspěvková organizace, Školní 710, 685 01 Bučovice			
POŽADAVKY ZTI					
název dokumentu					

zakázka	26-052
datum	7/2026
stupeň	DPS
formát / měřítko	A3 / 1:50
číslo přílohy	102