


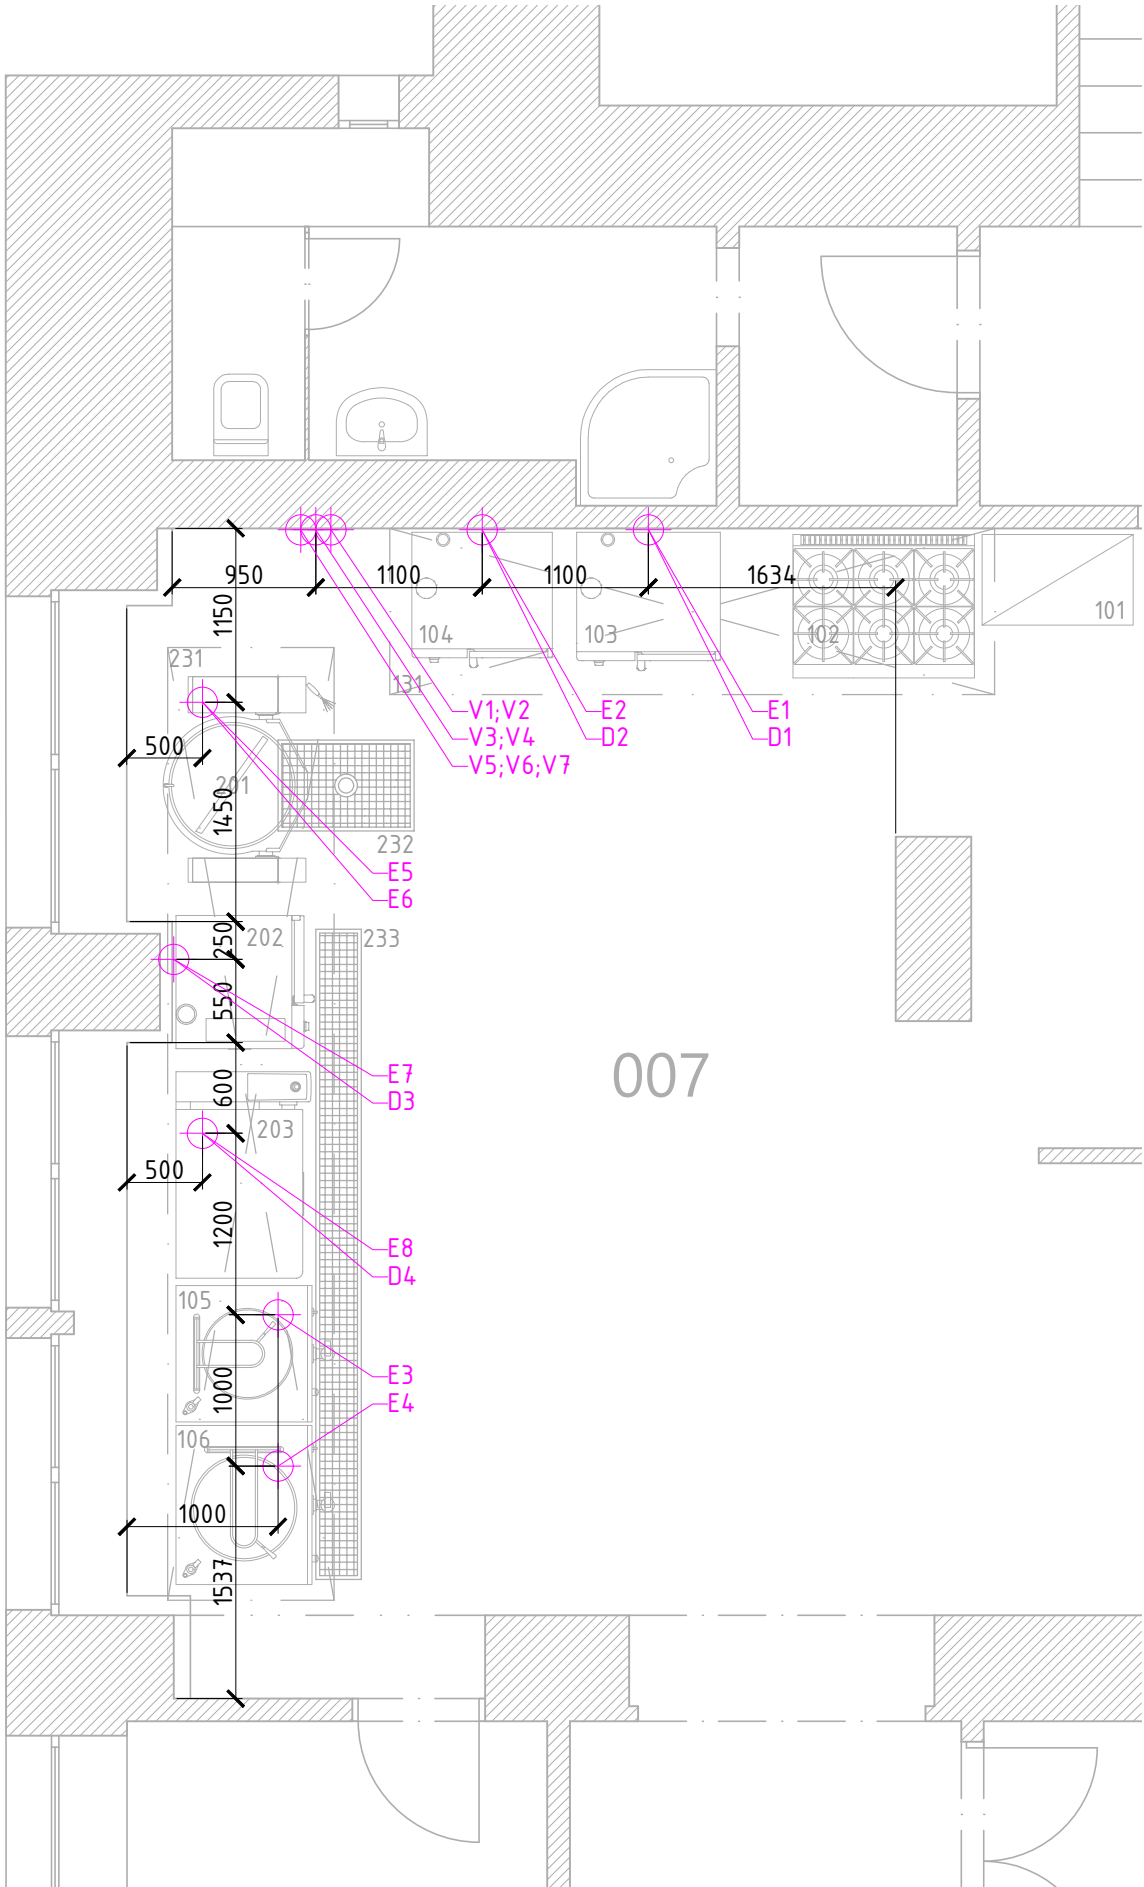

LEGENDA ZAŘÍZENÍ:

- TEPELNÁ ÚPRAVA
- 101 - Regál policový - stávající
 - 102 - Sporák plynový, 6 hořáků - stávající
 - 103 - Konvektomat elektrický, 10xGN11 - stávající
 - 104 - Konvektomat elektrický, 10xGN11 - stávající
 - 105 - Varný kotel elektrický, 100l - stávající
 - 106 - Varný kotel elektrický, 150l - stávající
 - 131 - Podstropní odsavač par - dodávka VZT
 - 201 - Míchací kotel elektrický, 200l
 - 202 - Konvektomat elektrický, 20xGN11
 - 203 - Multifunkční pánev elektrická, 150l
 - 231 - Podstropní odsavač par - dodávka VZT
 - 232 - Podlahový žlab - dodávka stavby
 - 233 - Podlahová vpust - dodávka stavby

ELEKTRO:

P.č.:	Zařízení:	Elektro:	Příkon: (kW)
103	Konvektomat el., 10xGN11	E1 – 400V, vývod 2m, v = 650 mm	16,0
104	Konvektomat el., 10xGN11	E2 – 400V, vývod 2m, v = 650 mm	16,0
Pro vývody E1;E2 předřadit vypínače V1;V2, v = 1600 mm.			
105	Varný kotel el., 100l	E3 – 400V, vývod 3m	18,0
106	Varný kotel el., 150l	E4 – 400V, vývod 3m	24,0
Pro vývody E3;E4 předřadit vypínače V3;V4, v = 1600 mm.			
201	Míchací kotel el., 200l	E5 – 400V, vývod 2m	36,5
		E6 – 230V, vývod 2m	0,5
Pro vývod E5 předřadit vypínač V5, v = 1600 mm.			
Pro vývod E6 bude instalována zásuvka po montáži technologie.			
202	Konvektomat el., 20xGN11	E7 – 400V, vývod 2m, v = 50 mm	37,2
203	Multifunkční pánev el., 150l	E8 – 400V, vývod 3m	41,0
Pro vývody E7;E8 předřadit vypínače V6;V7, v = 1600 mm.			

Celkový předpokládaný instalovaný příkon:	400V - 188,7 kW
Soudobost 0,7	230V - 0,5 kW

ELEKTRO (slaboproud):

P.č.:	Zařízení:	Připojení:
103	Konvektomat el., 10xGN11	D1 - datová zásuvka, 1x RJ45, v = 750 mm
104	Konvektomat el., 10xGN11	D2 - datová zásuvka, 1x RJ45, v = 750 mm
202	Konvektomat el., 20xGN11	D3 - datová zásuvka, 1x RJ45, v = 650 mm
203	Multifunkční pánev el., 150l	D4 - datový vývod 3m
Pro vývod D1 bude instalována datová zásuvka po montáži technologie.		

Pozn.: U všech nerezových sestav vyvést zemnění, v = 50 mm.
Všechny značky jsou kótovány od úrovně čisté podlahy.
Volné vývody pro připojená zařízení na 400V v provedení "ohebný kabel"!
Vypínače v podomítkovém provedení.

vypracoval

Ing. Václav Nevřiva

projekce@prokitchen.cz
www.prokitchen.cz

ProKitchen

Minská 3104/34, 616 00 Brno

Modernizace a navýšení kapacity při ZŠ Bučovice

název stavby

název dokumentu

Základní škola Bučovice, příspěvková organizace, Školní 710, 685 01 Bučovice

POŽADAVKY ELEKTRO

číslo paré

zakázka

datum

stupeň

formát / měřítko

číslo přílohy

26-052

7/2026

DPS

A3 / 1:50

103