




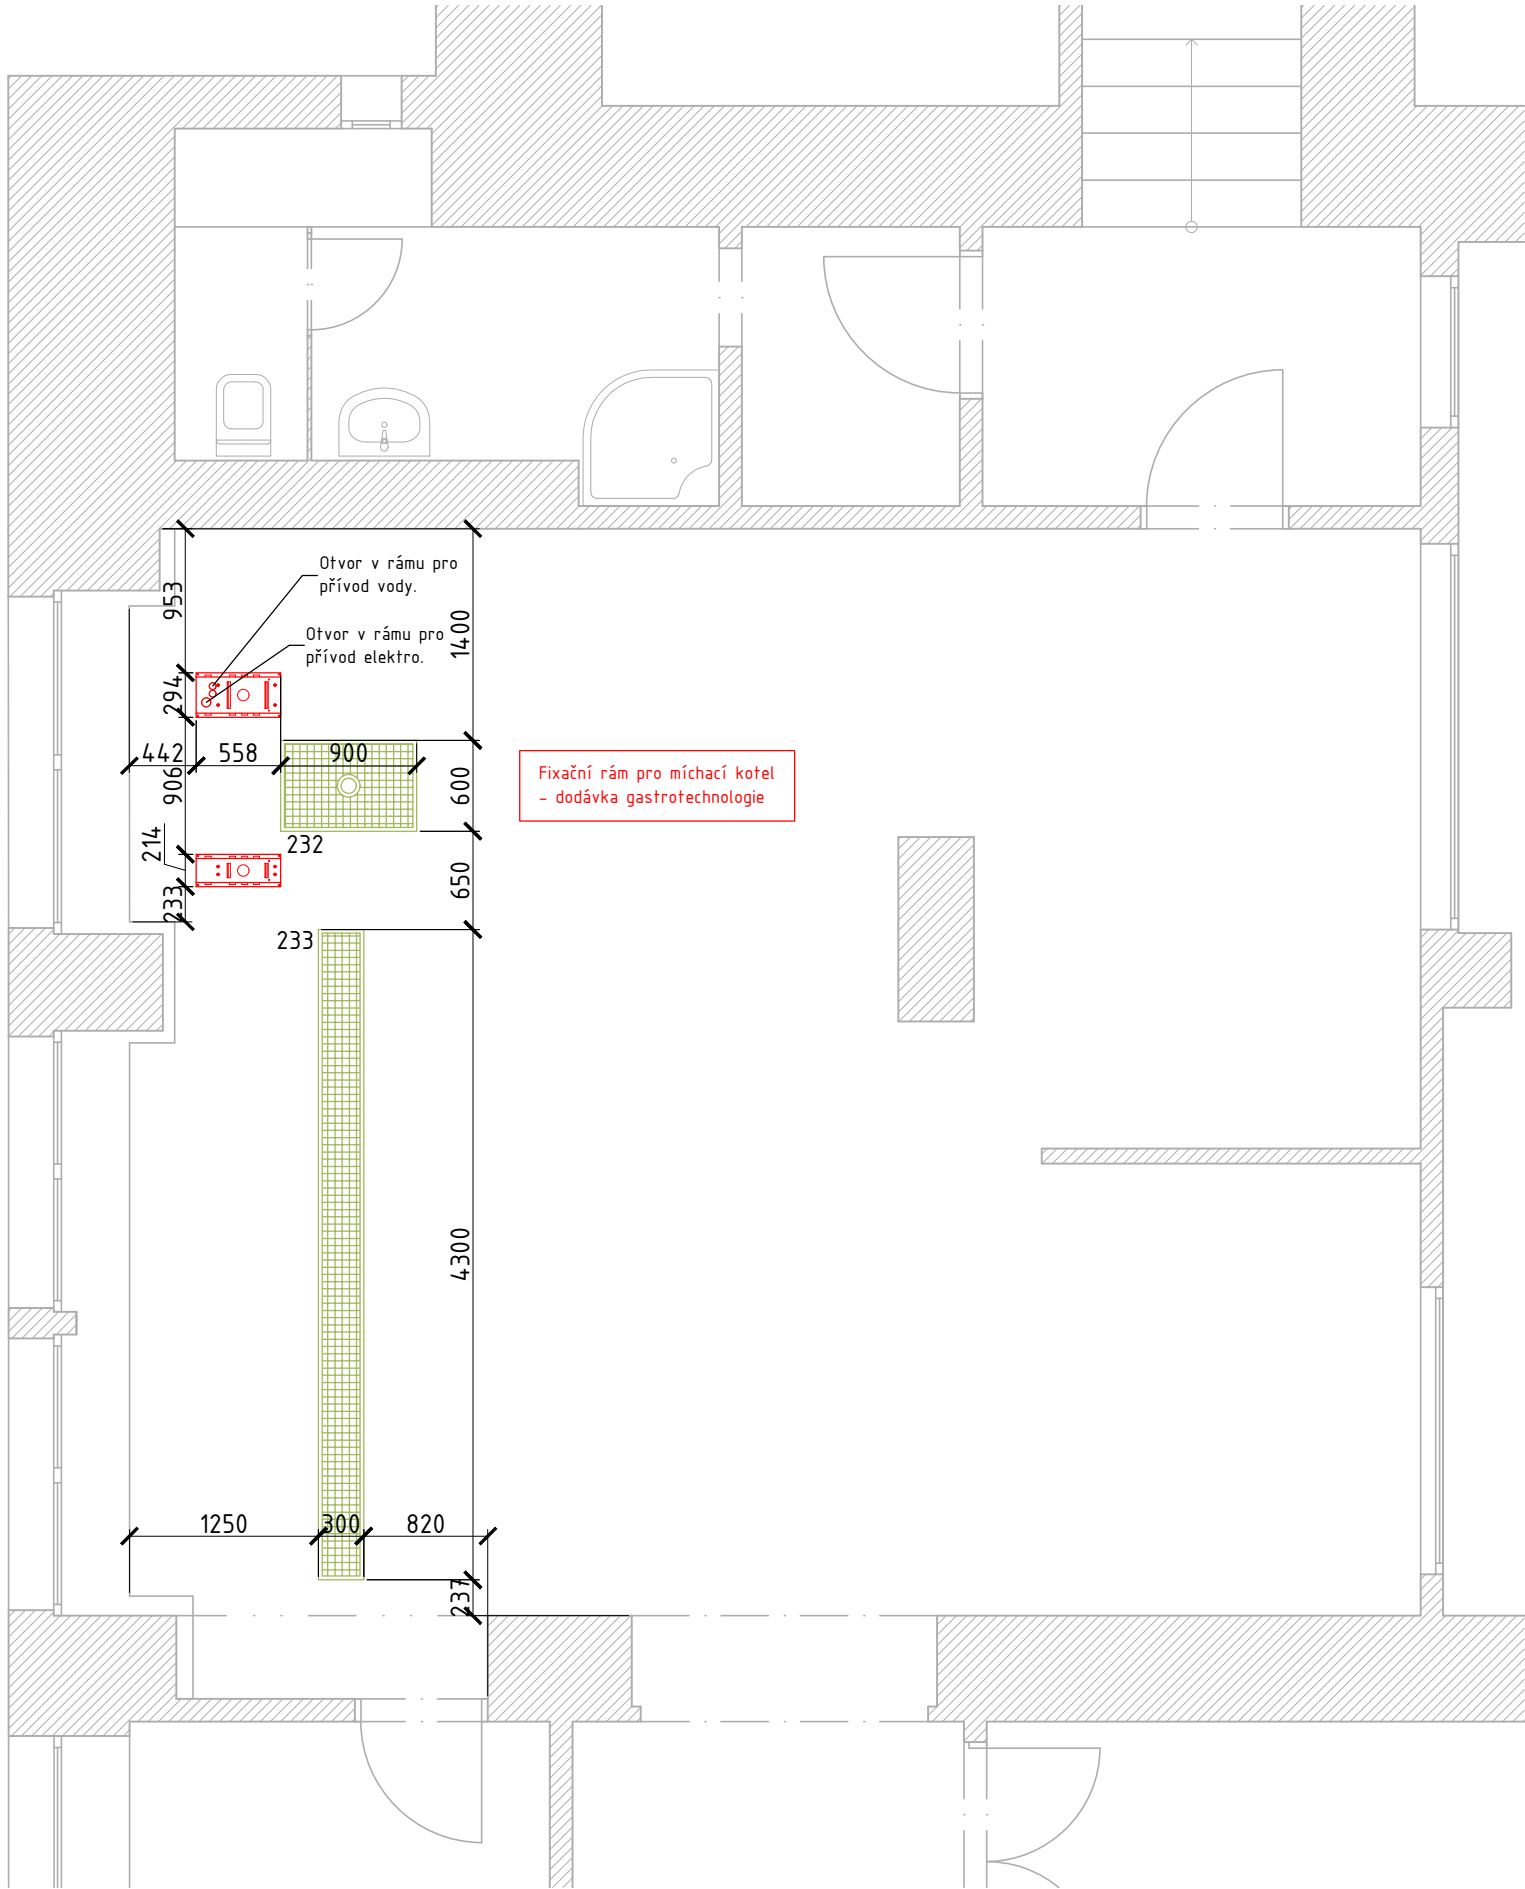


PŘED ZALITÍM PODLAHY:
1:25

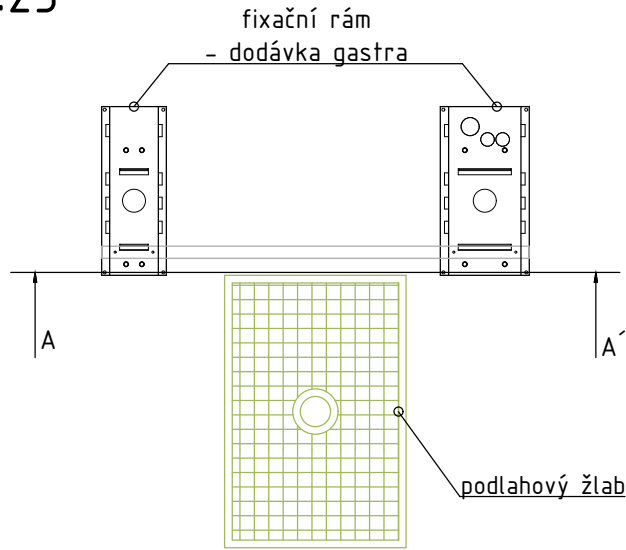


PO ZALITÍ PODLAHY:
1:25

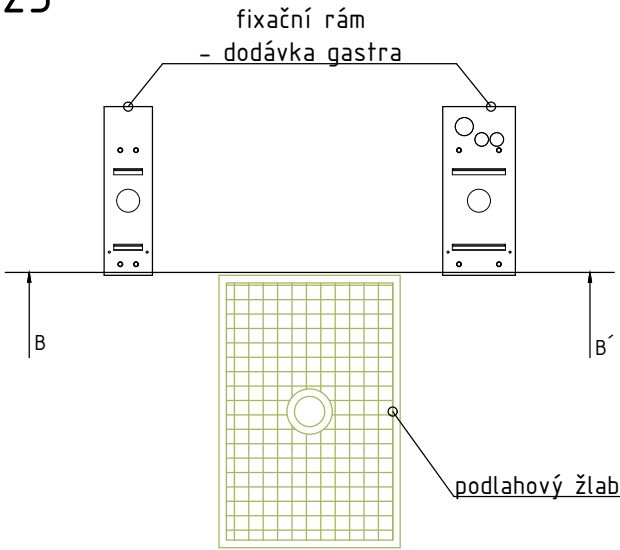

A-A'

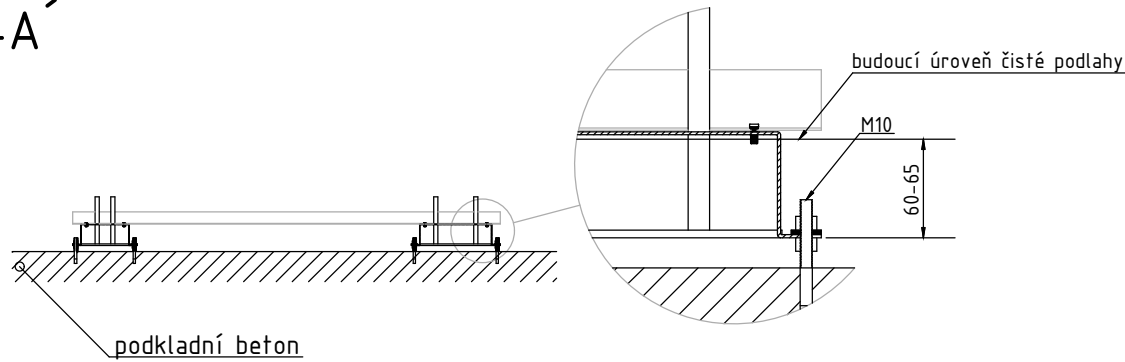

B-B'

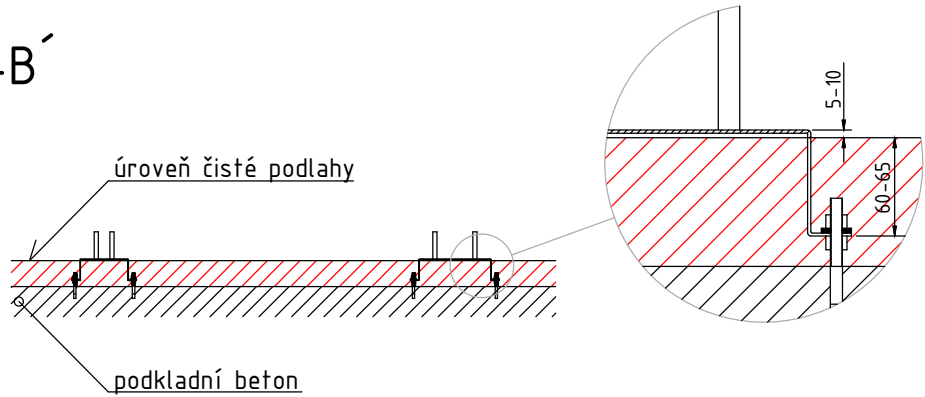

SOUPIŠ PODLAHOVÝCH ŽLABŮ:

P.č.:	Položka:	Rozměr:
232	Podlahový žlab	900 x 600 mm
233	Podlahový žlab	4300 x 300 mm

Pozn.: Žlaby v provedení s pachovou uzávěrou.
Žlaby jsou dodávkou stavby.
Žlaby zaústit do tukové kanalizace.
Přesnost osazení žlabů +/- 10 mm.

 PODLAHOVÉ ŽLABY

vypracoval	Ing. Václav Nevřiva	 ProKitchen Minská 3104/34, 616 00 Brno
	projekce@prokitchen.cz www.prokitchen.cz	
název stavby	Modernizace a navýšení kapacity při ZŠ Bučovice Základní škola Bučovice, příspěvková organizace, Školní 710, 685 01 Bučovice	
název dokumentu	POŽADAVKY PODLAHOVÉ ŽLABY	

číslo paré	
zakázka	26-052
datum	7/2026
stupeň	DPS
formát / měřítko	3xA4 / 1:50
číslo přílohy	104